




7^{ème} étage 1/50.

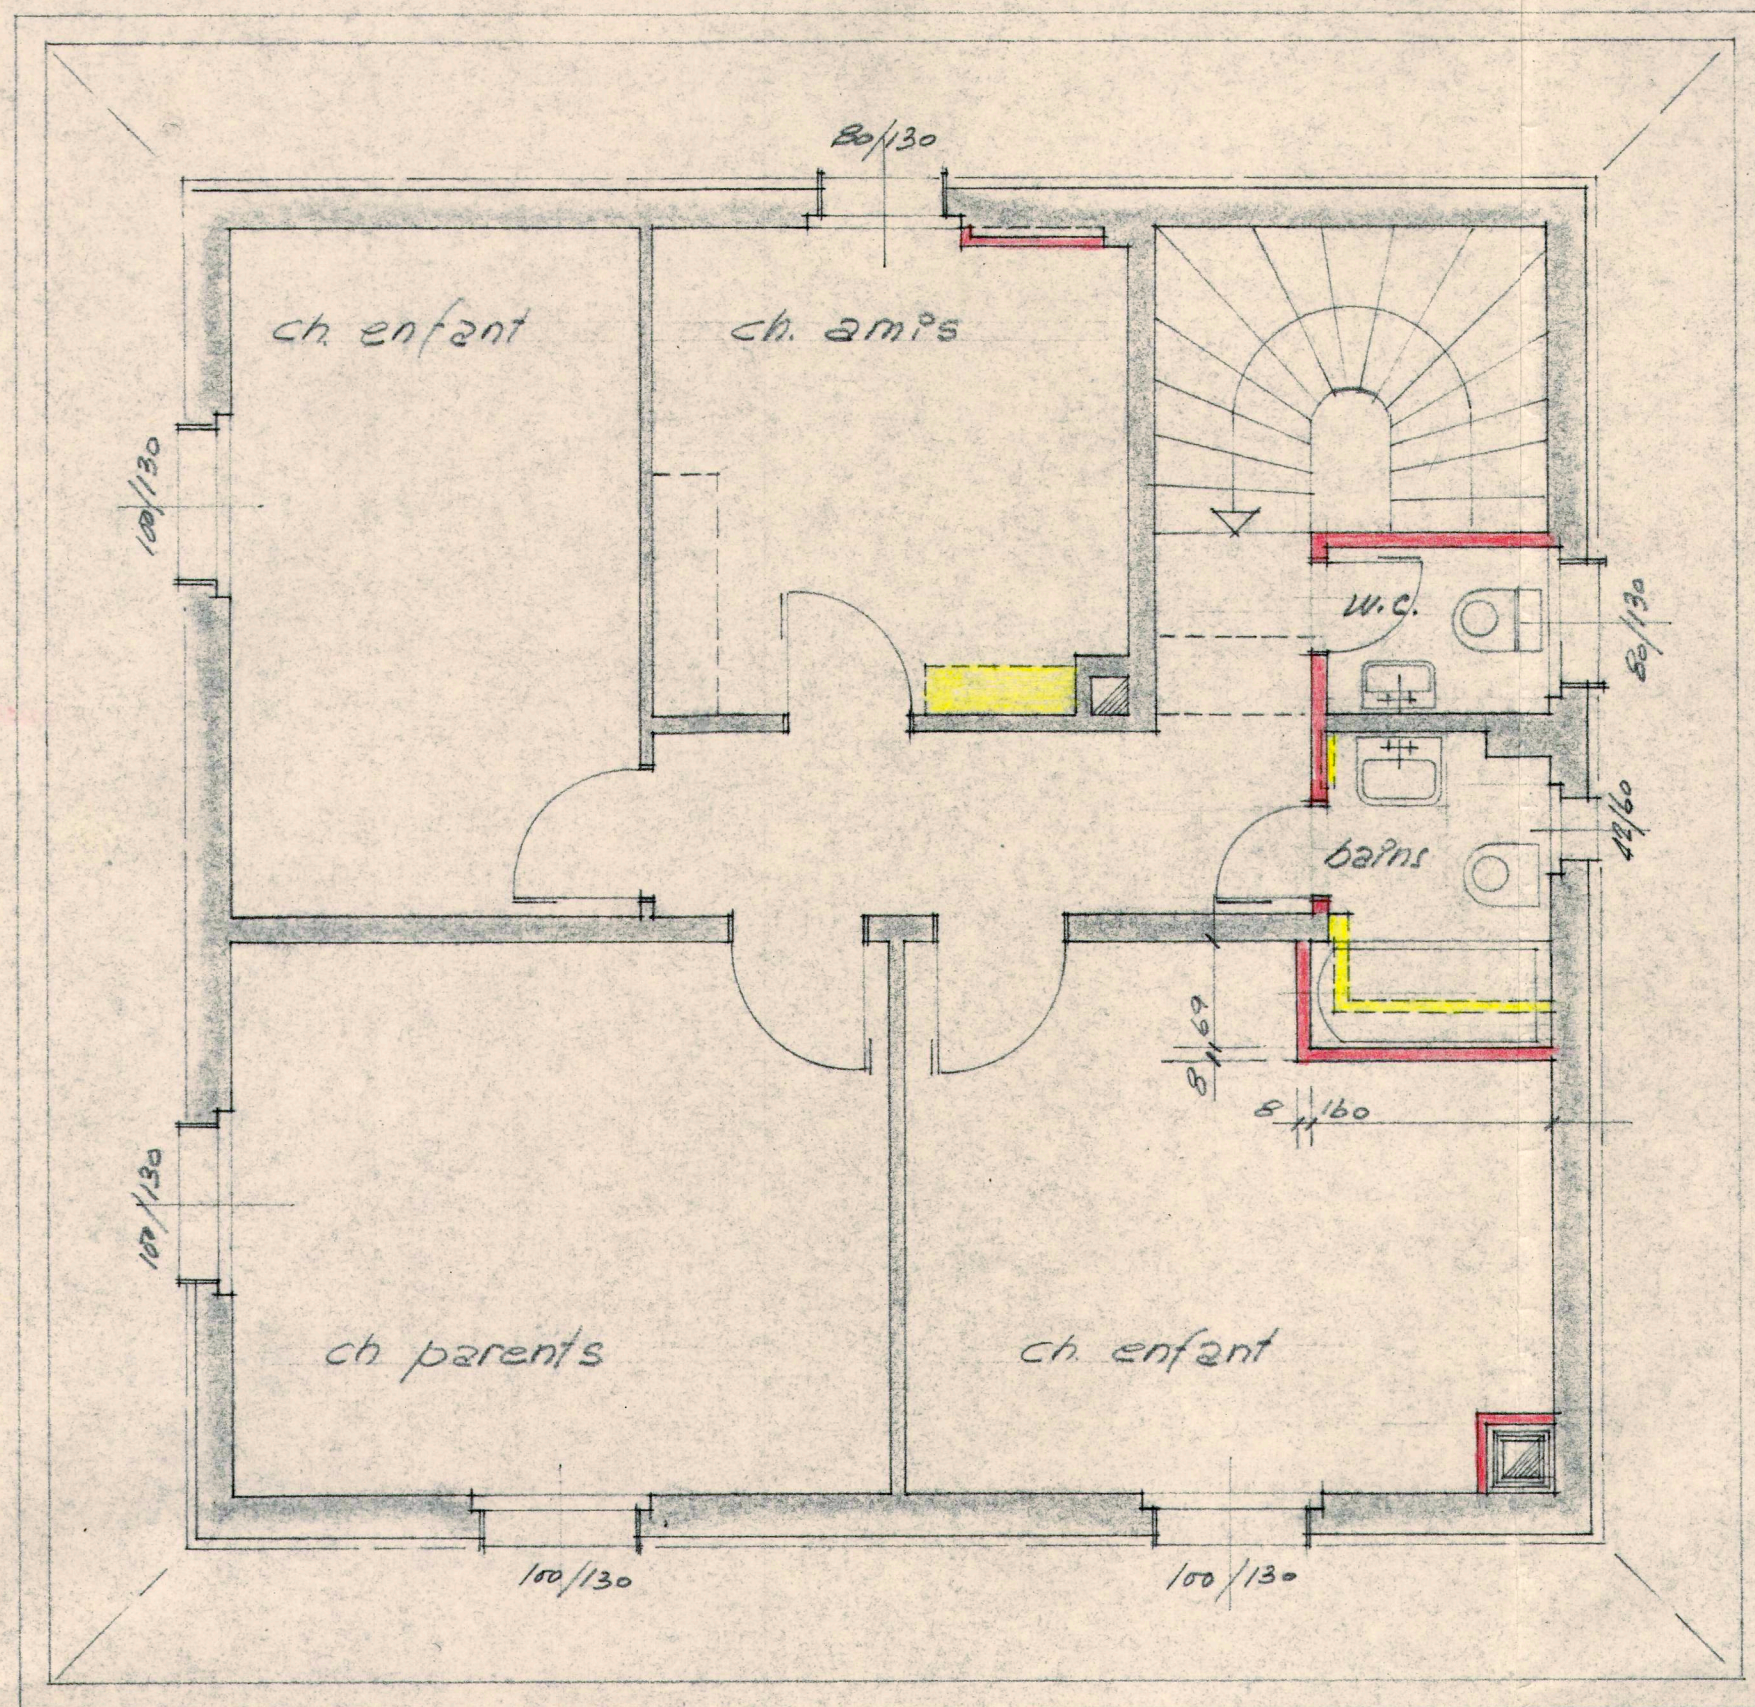


1^{er} étage 1/50.

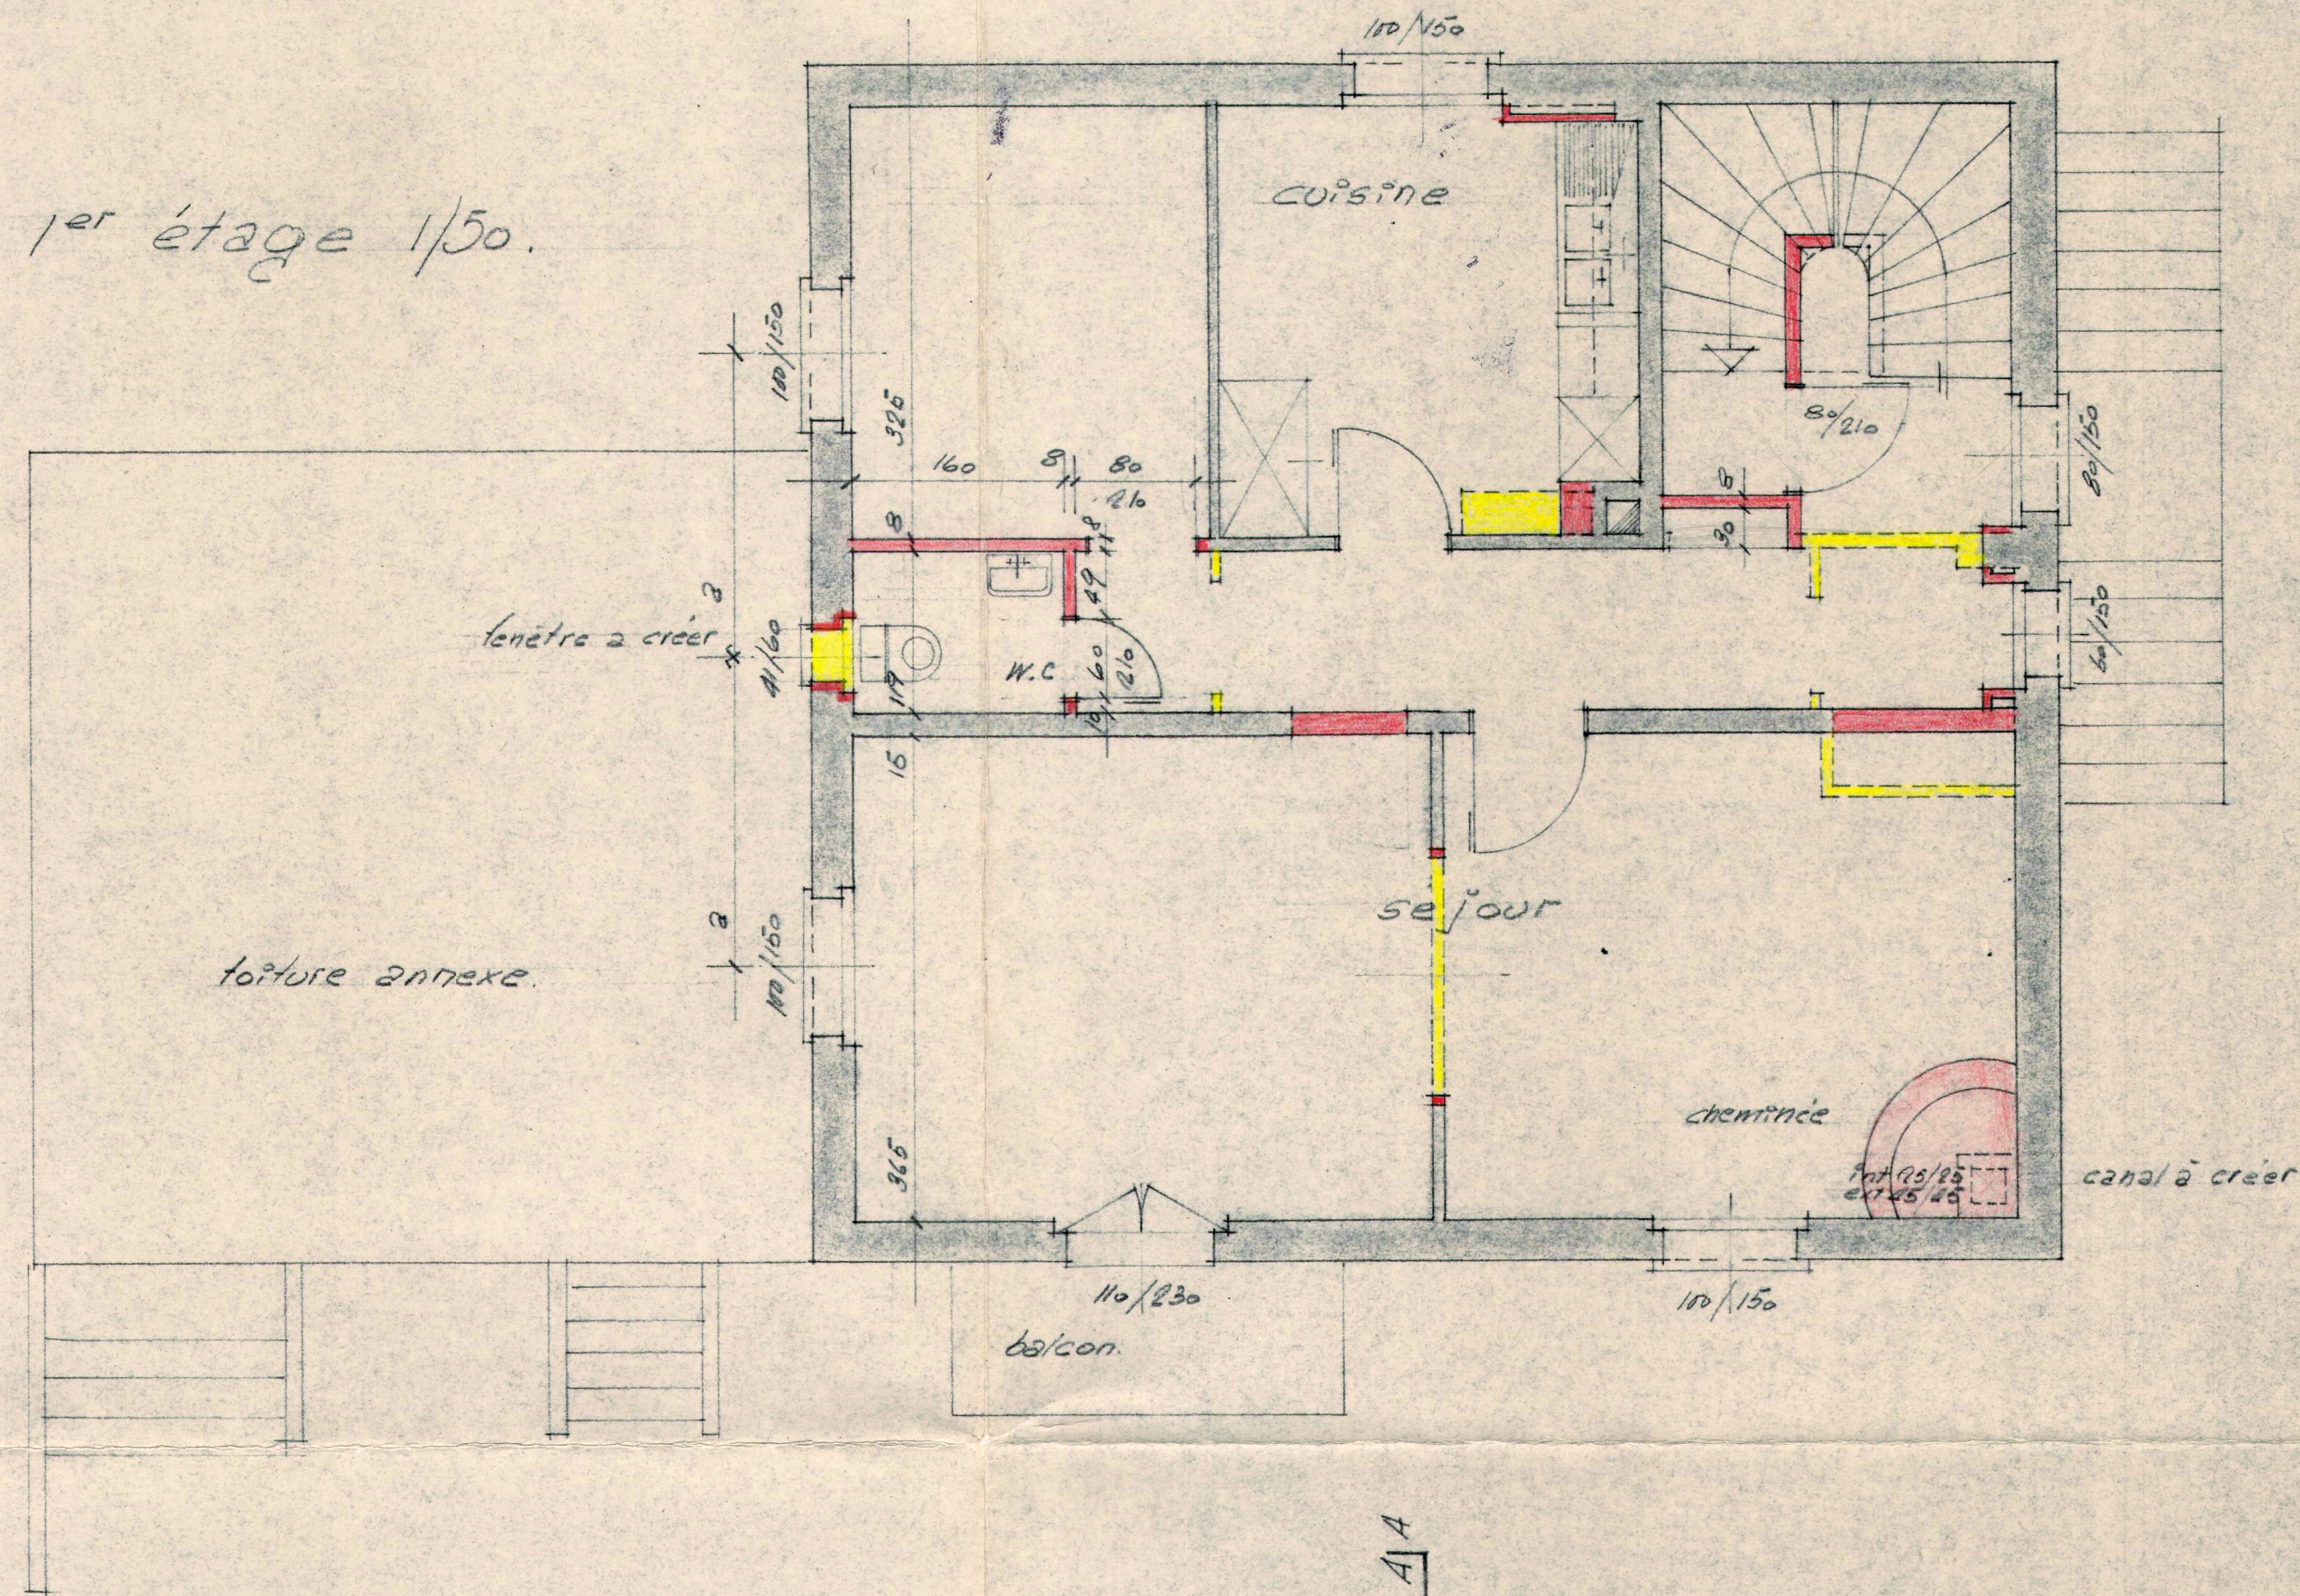

sous-sol 1/50.

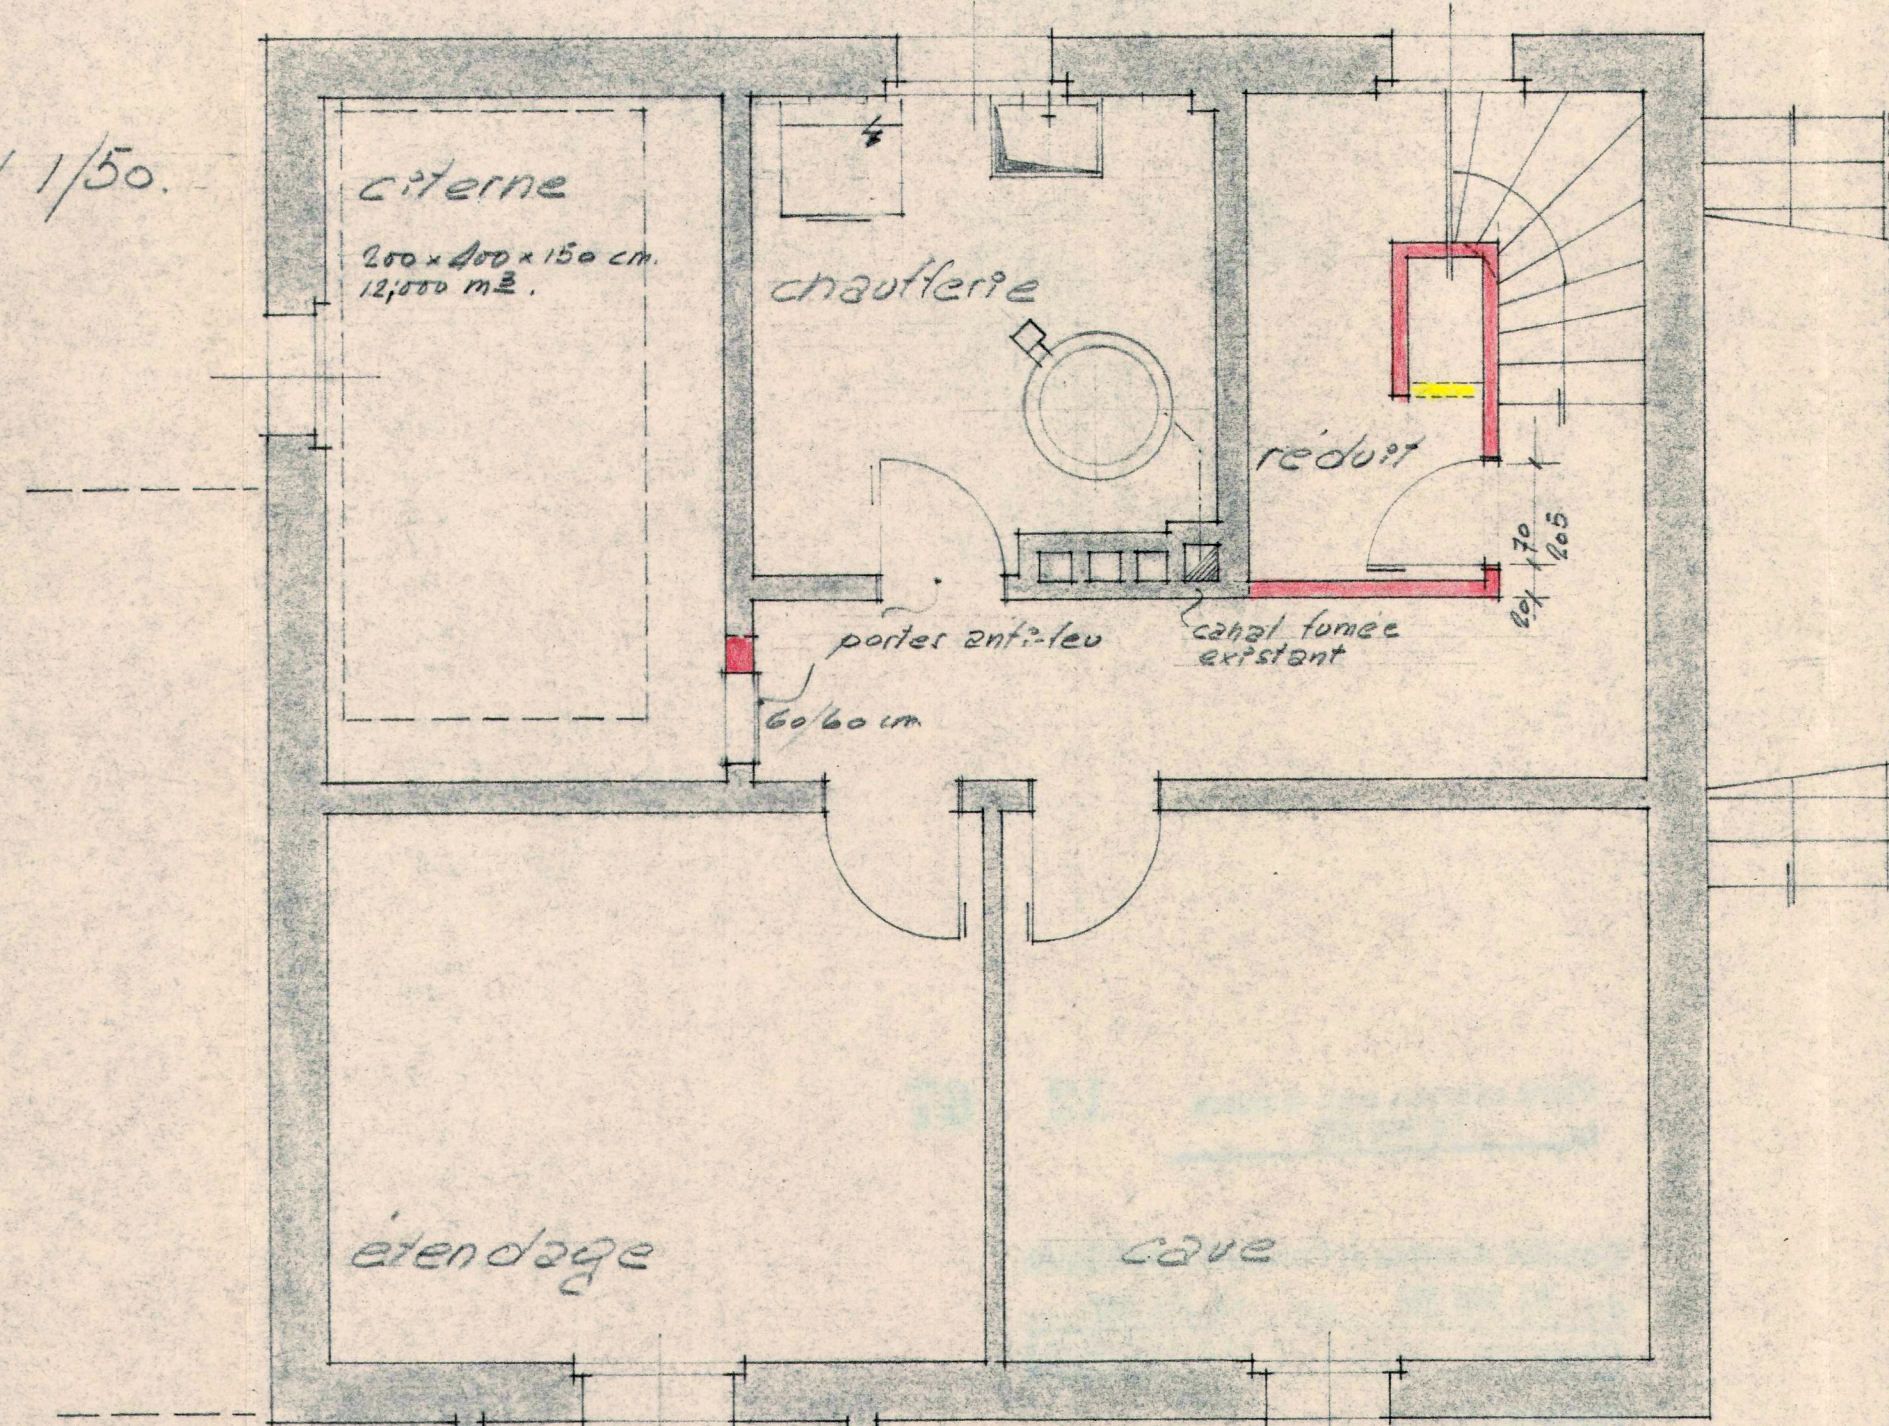

Rez-de-chaussée 1/50.

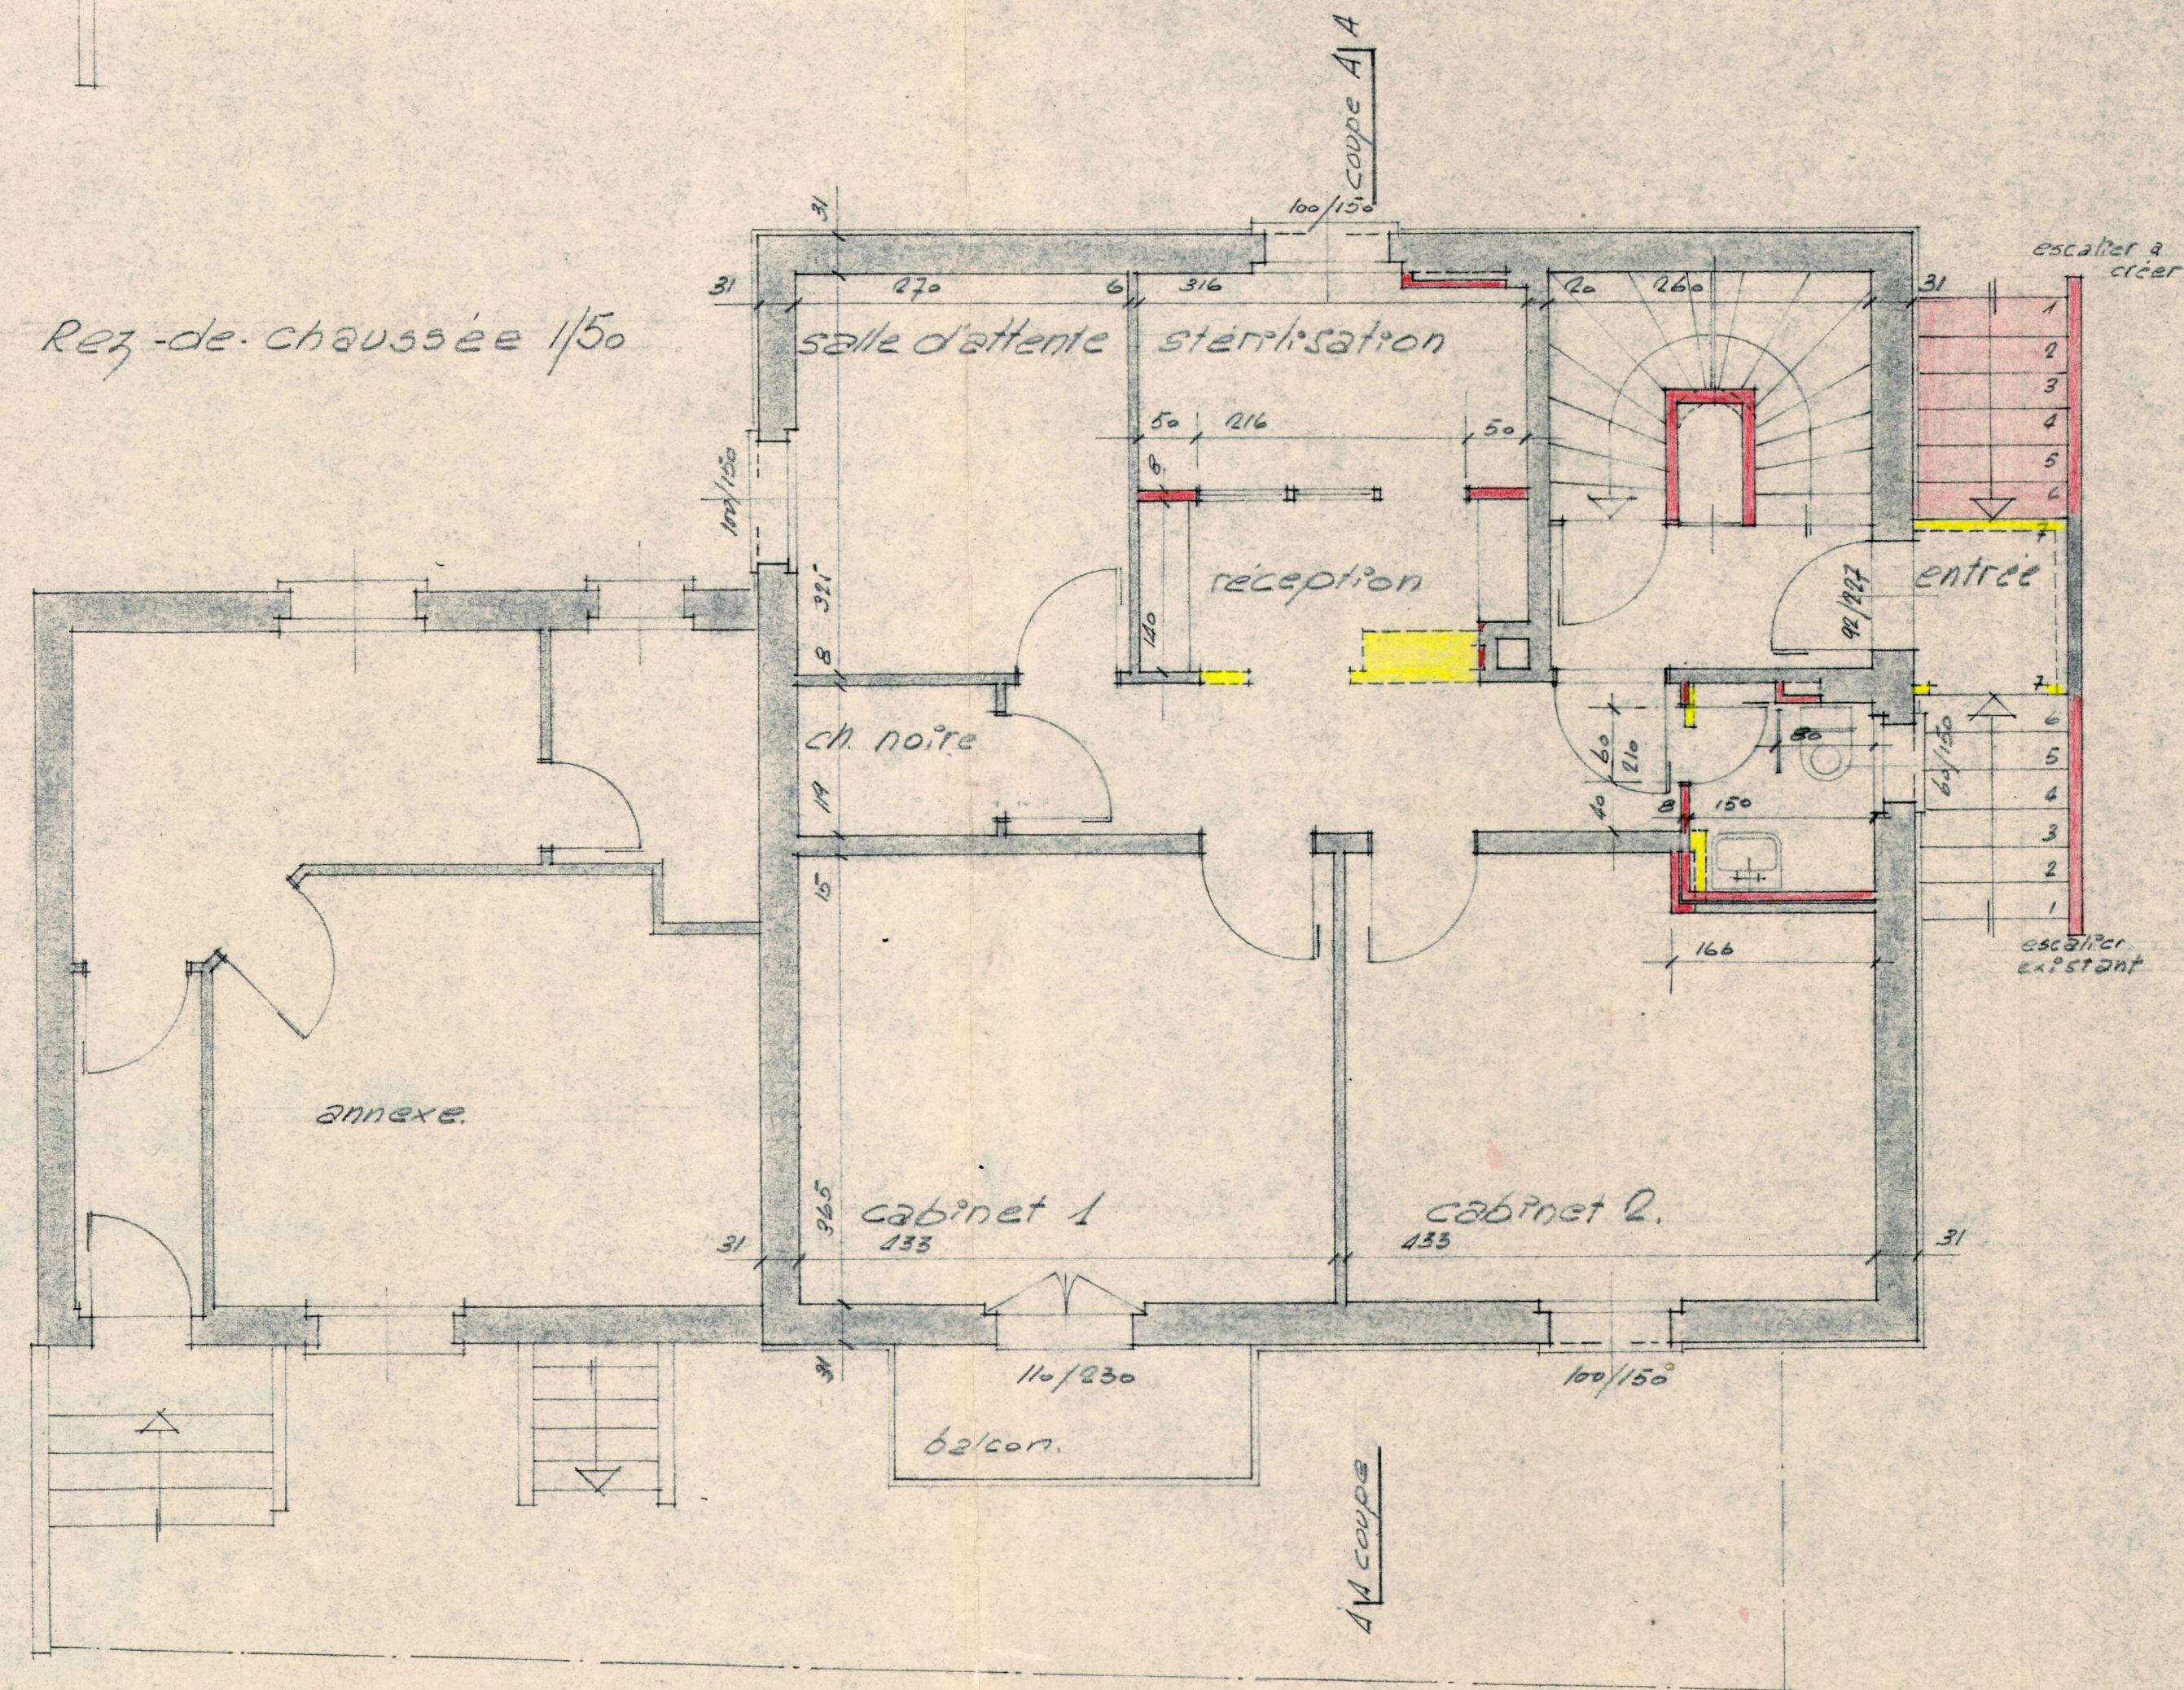

légende :

- existant
- à démolir
- neuf

LE PROPRIÉTAIRE : *Morand*
 LES ARCHITECTES : H. PRISER - M. AUDEBERT
H. Priser / M. Audebert

ERAL VILLAMONT 19 1000 - LAUSANNE date 14 février 1967	Villa M. MORAND transformation Ch. du Martinet la Renant	dossier 1238
	plans modifiés	échelle 1/50 plan n° 1