

209444

10 2004-328
10 2004/325 à 2004/327



COMMUNE DE ST-SULPICE
CH. DE L'OCHETTAZ
PARCELLE N° 217

ech : 1:200
format : 42/50
date : 30.06.83
dess. : JK.
contr. :
mod. :
mod. :


PROJET DE CONSTRUCTION D'UNE VILLA
A 3 APPARTEMENTS

PLAN DE SITUATION

atelier d'architecture j.c enderlin
17 rue du sablon 1110 morges tel: 71.08.48



J.C. Enderlin

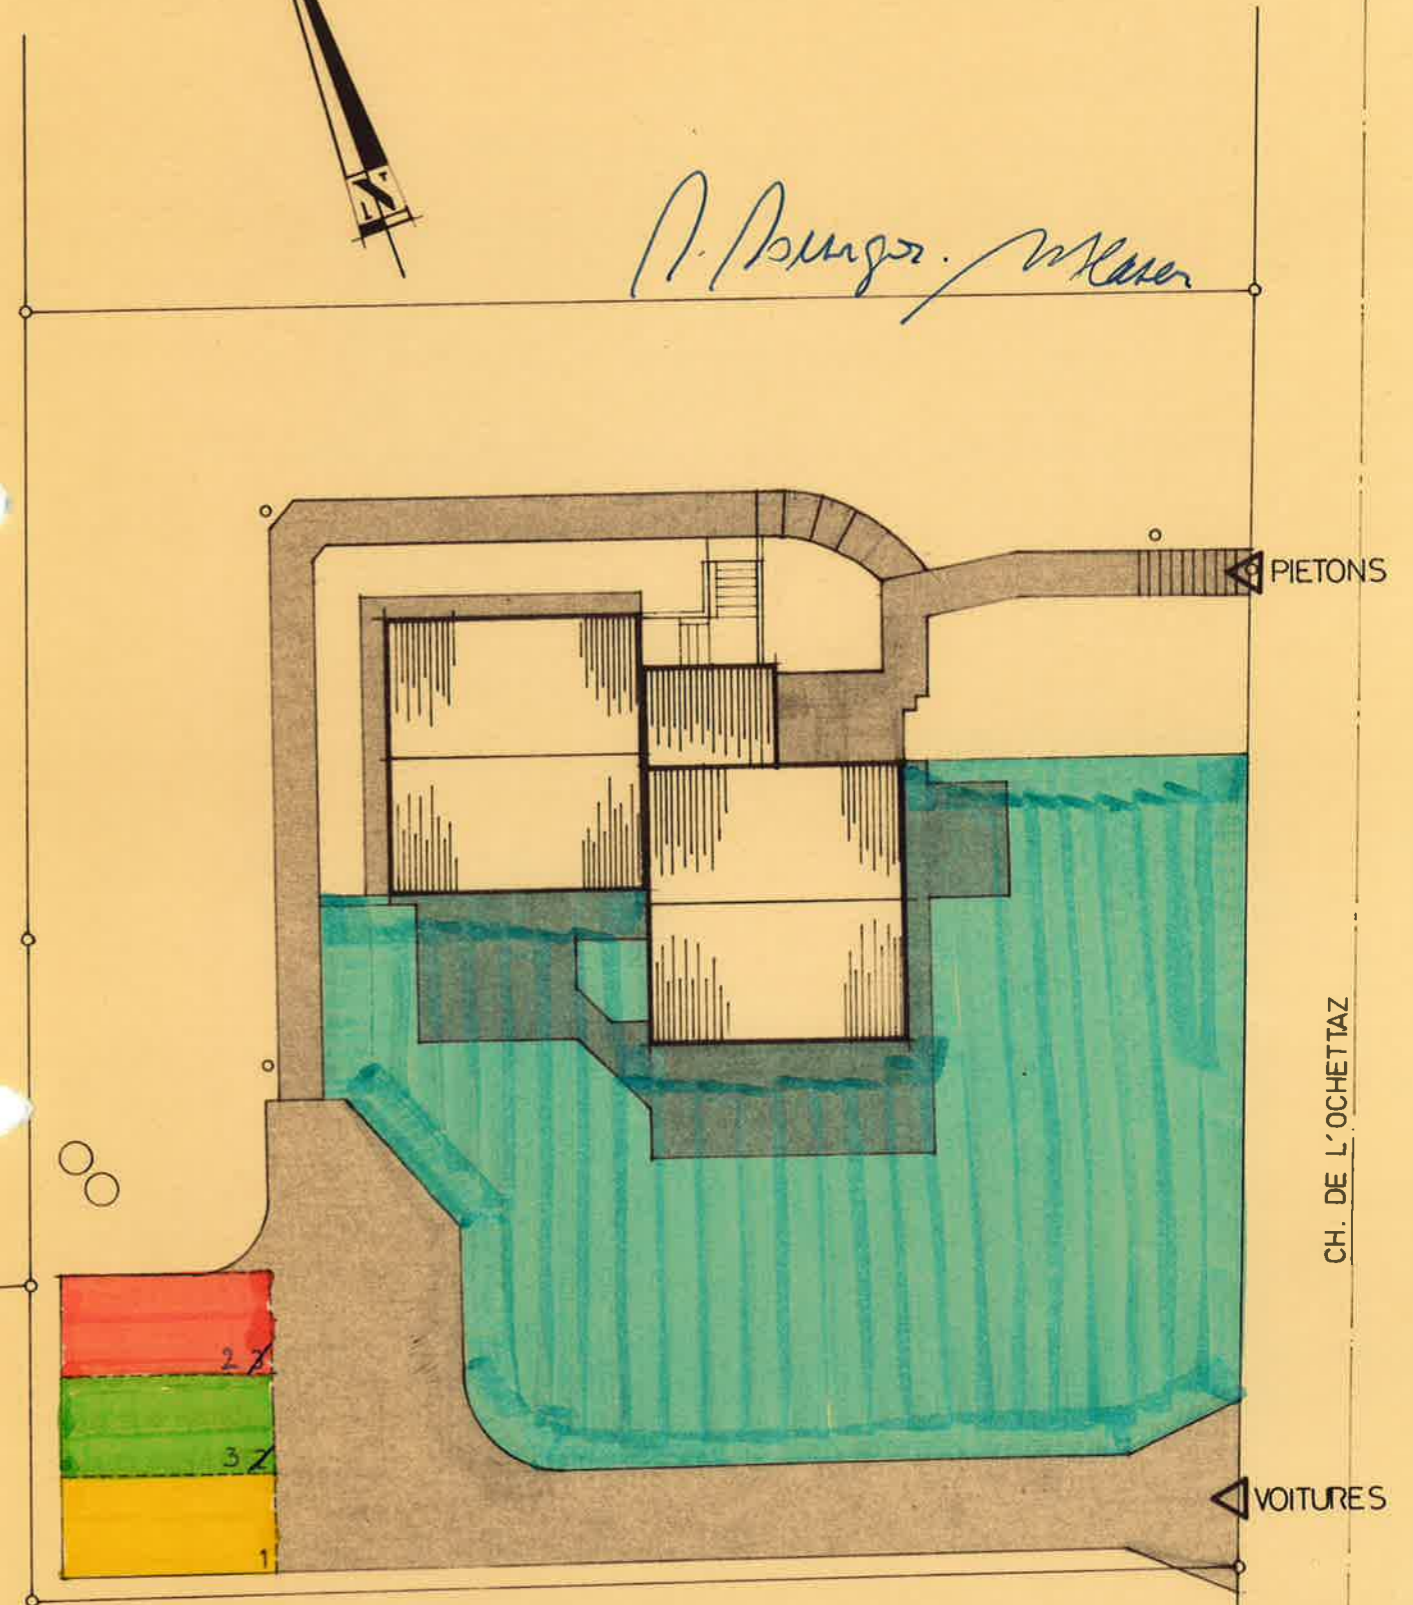

CH. DE L'OCHETTAZ

PIETONS

VOITURES

